


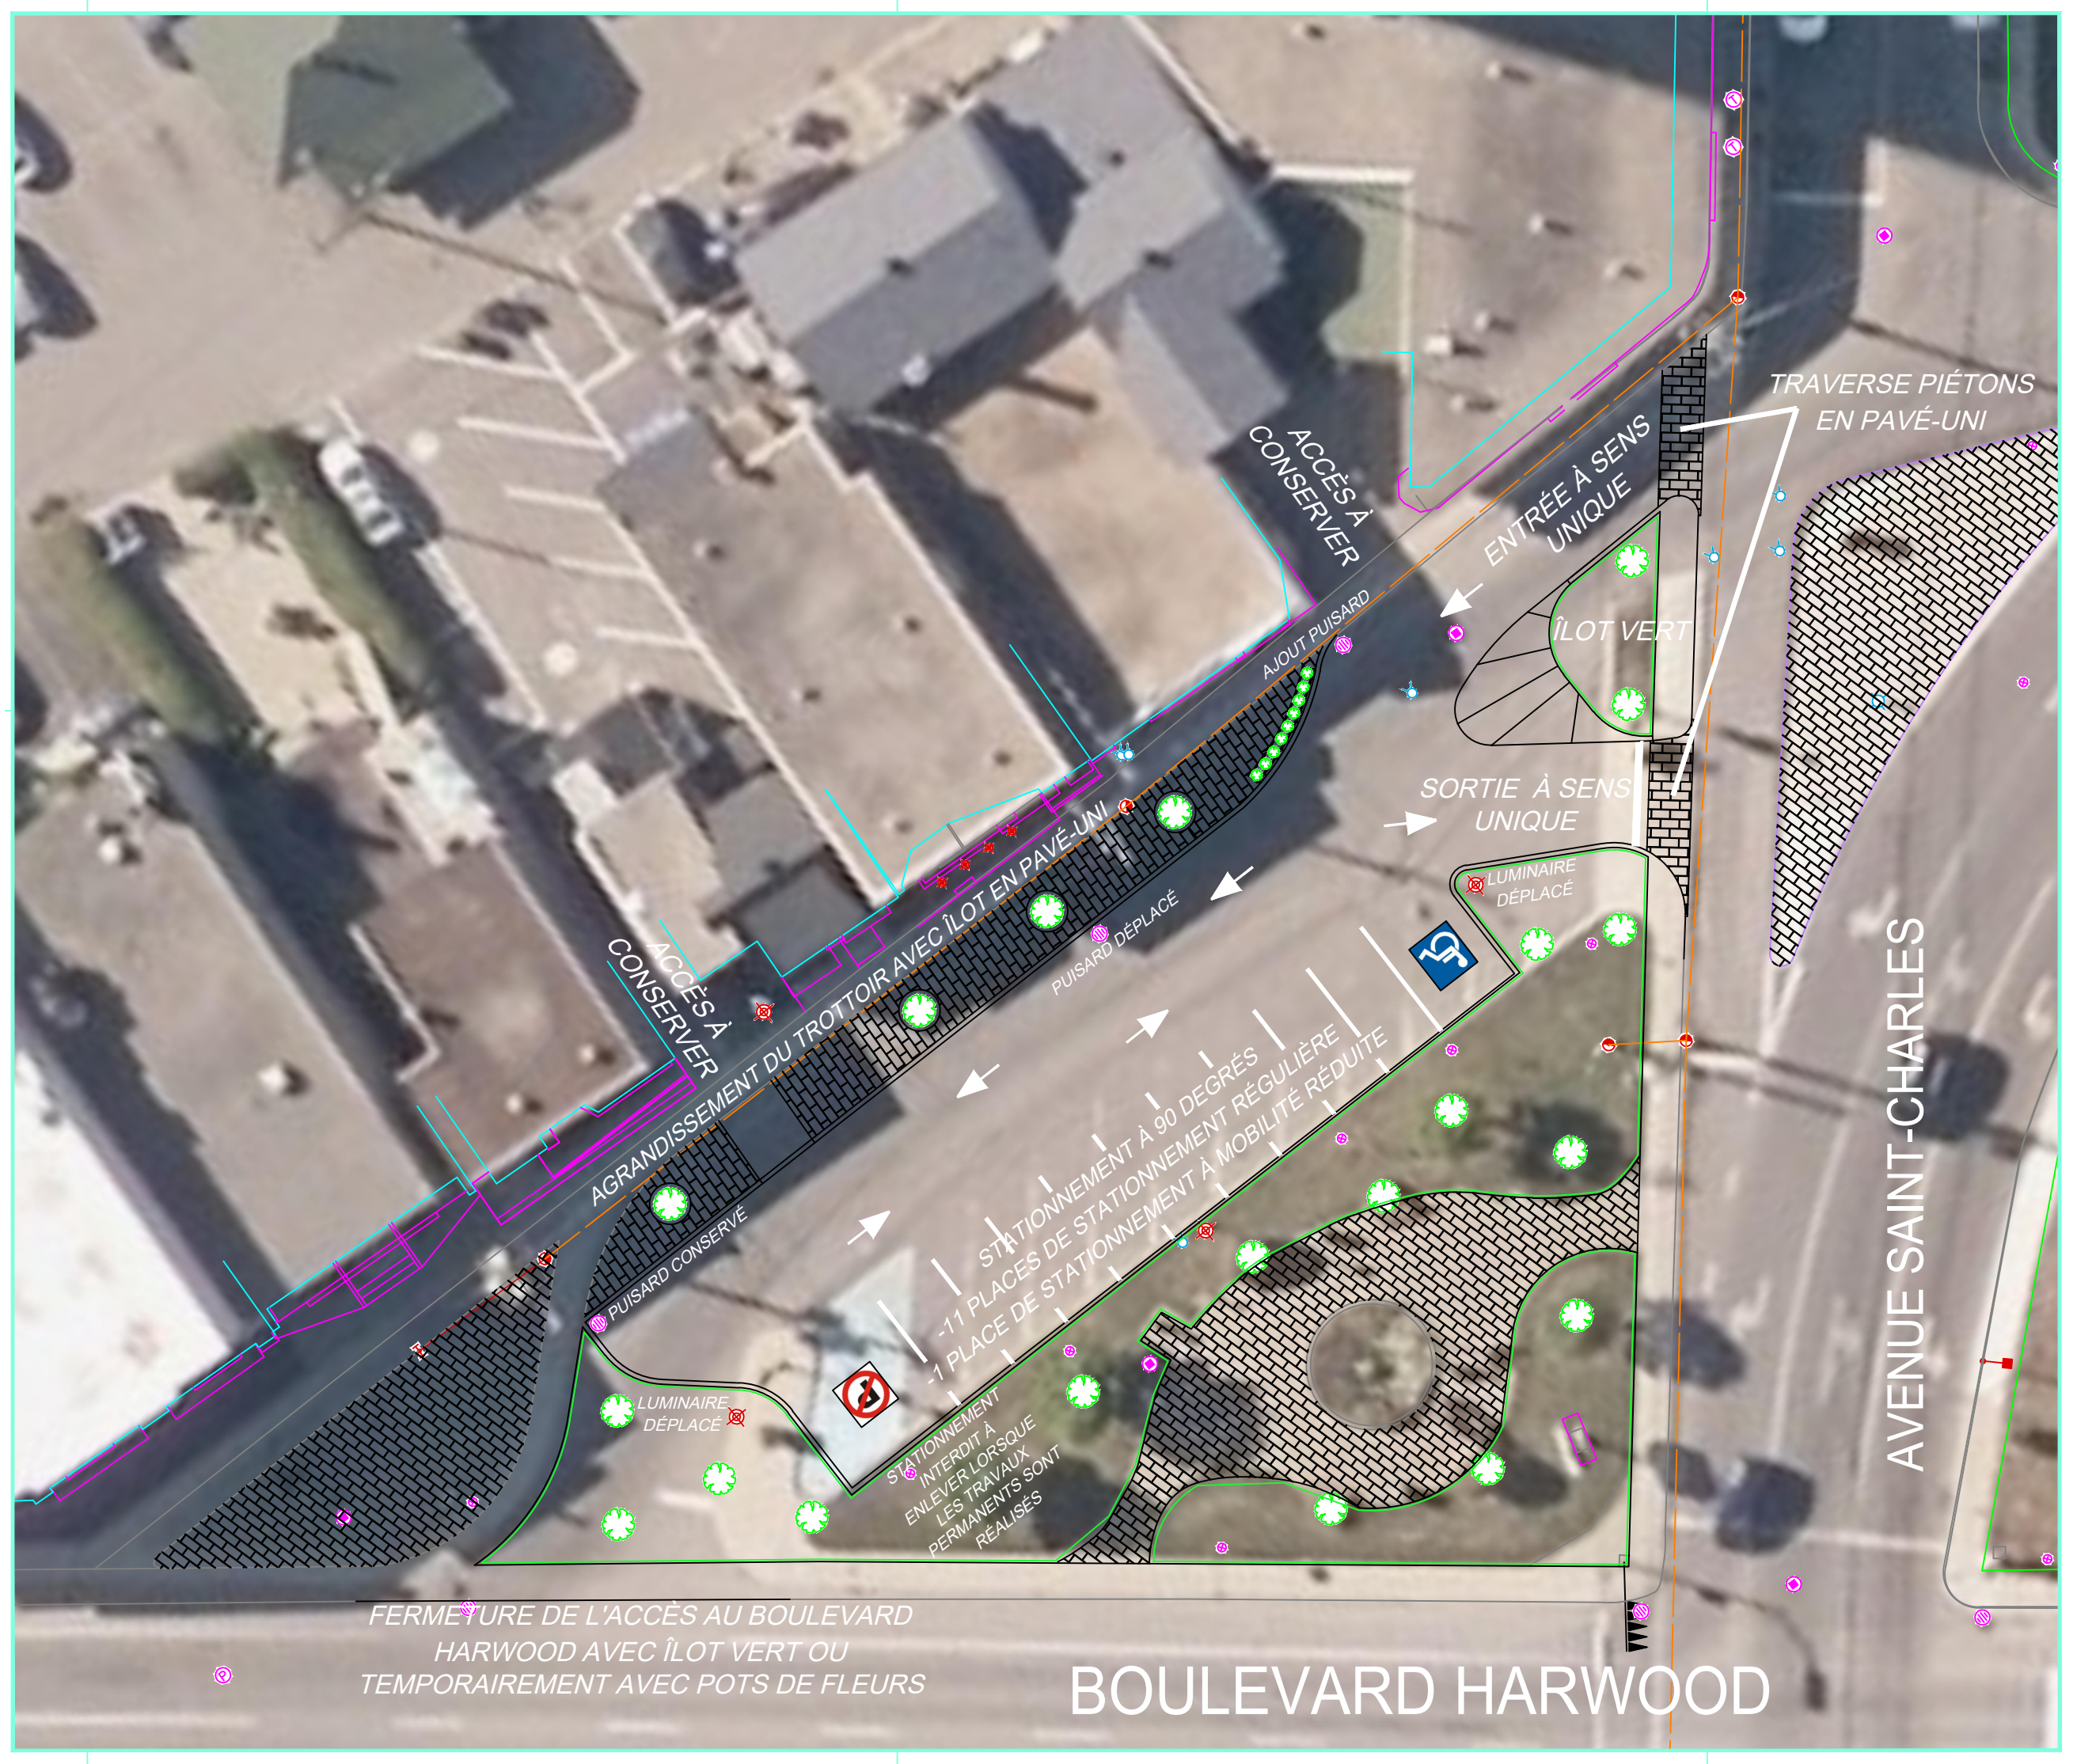

TRaverse PIÉTONS
EN PAVÉ-UNI

ENTRÉE À SENS
UNIQUE

ÎLOT VERT

SORTIE À SENS
UNIQUE

LUMINAIRE
DÉPLACÉ

AVENUE SAINT-CHARLES

BOULEVARD HARWOOD

FERMEURE DE L'ACCÈS AU BOULEVARD
HARWOOD AVEC ÎLOT VERT OU
TEMPORAIREMENT AVEC POTS DE FLEURS

ACCÈS À
CONSERVER

AGRANDISSEMENT DU TROTTOIR AVEC ÎLOT EN PAVÉ-UNI

PUISARD CONSERVÉ

ACCÈS À
CONSERVER

AJOUT PUISARD

PUISARD DÉPLACÉ

STATIONNEMENT À 90 DEGRÉS
11 PLACES DE STATIONNEMENT RÉGULIÈRE
1 PLACE DE STATIONNEMENT À MOBILITÉ RÉDUITE

STATIONNEMENT
INTERDIT LORSQUE
LES TRAVAUX
PERMANENTS SONT
RÉALISÉS

LUMINAIRE
DÉPLACÉ